


Bender Campus

BA2.3

Schleißheimer Straße 377, EG mitte


Bauherr: Fritz Bender Stiftung

Stand: 04.08.2022

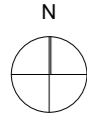

BA2.3_EG_M

FLÄCHENINFORMATIONEN	
Bruttogrundfläche Mieteinheit	317,83 m ²
Anteil oberirdische Gemeinschaftsflächen	33,55 m ²
Bruttogesamtmietfläche	351,38 m²
Maximale Anzahl der Arbeitsplätze	31

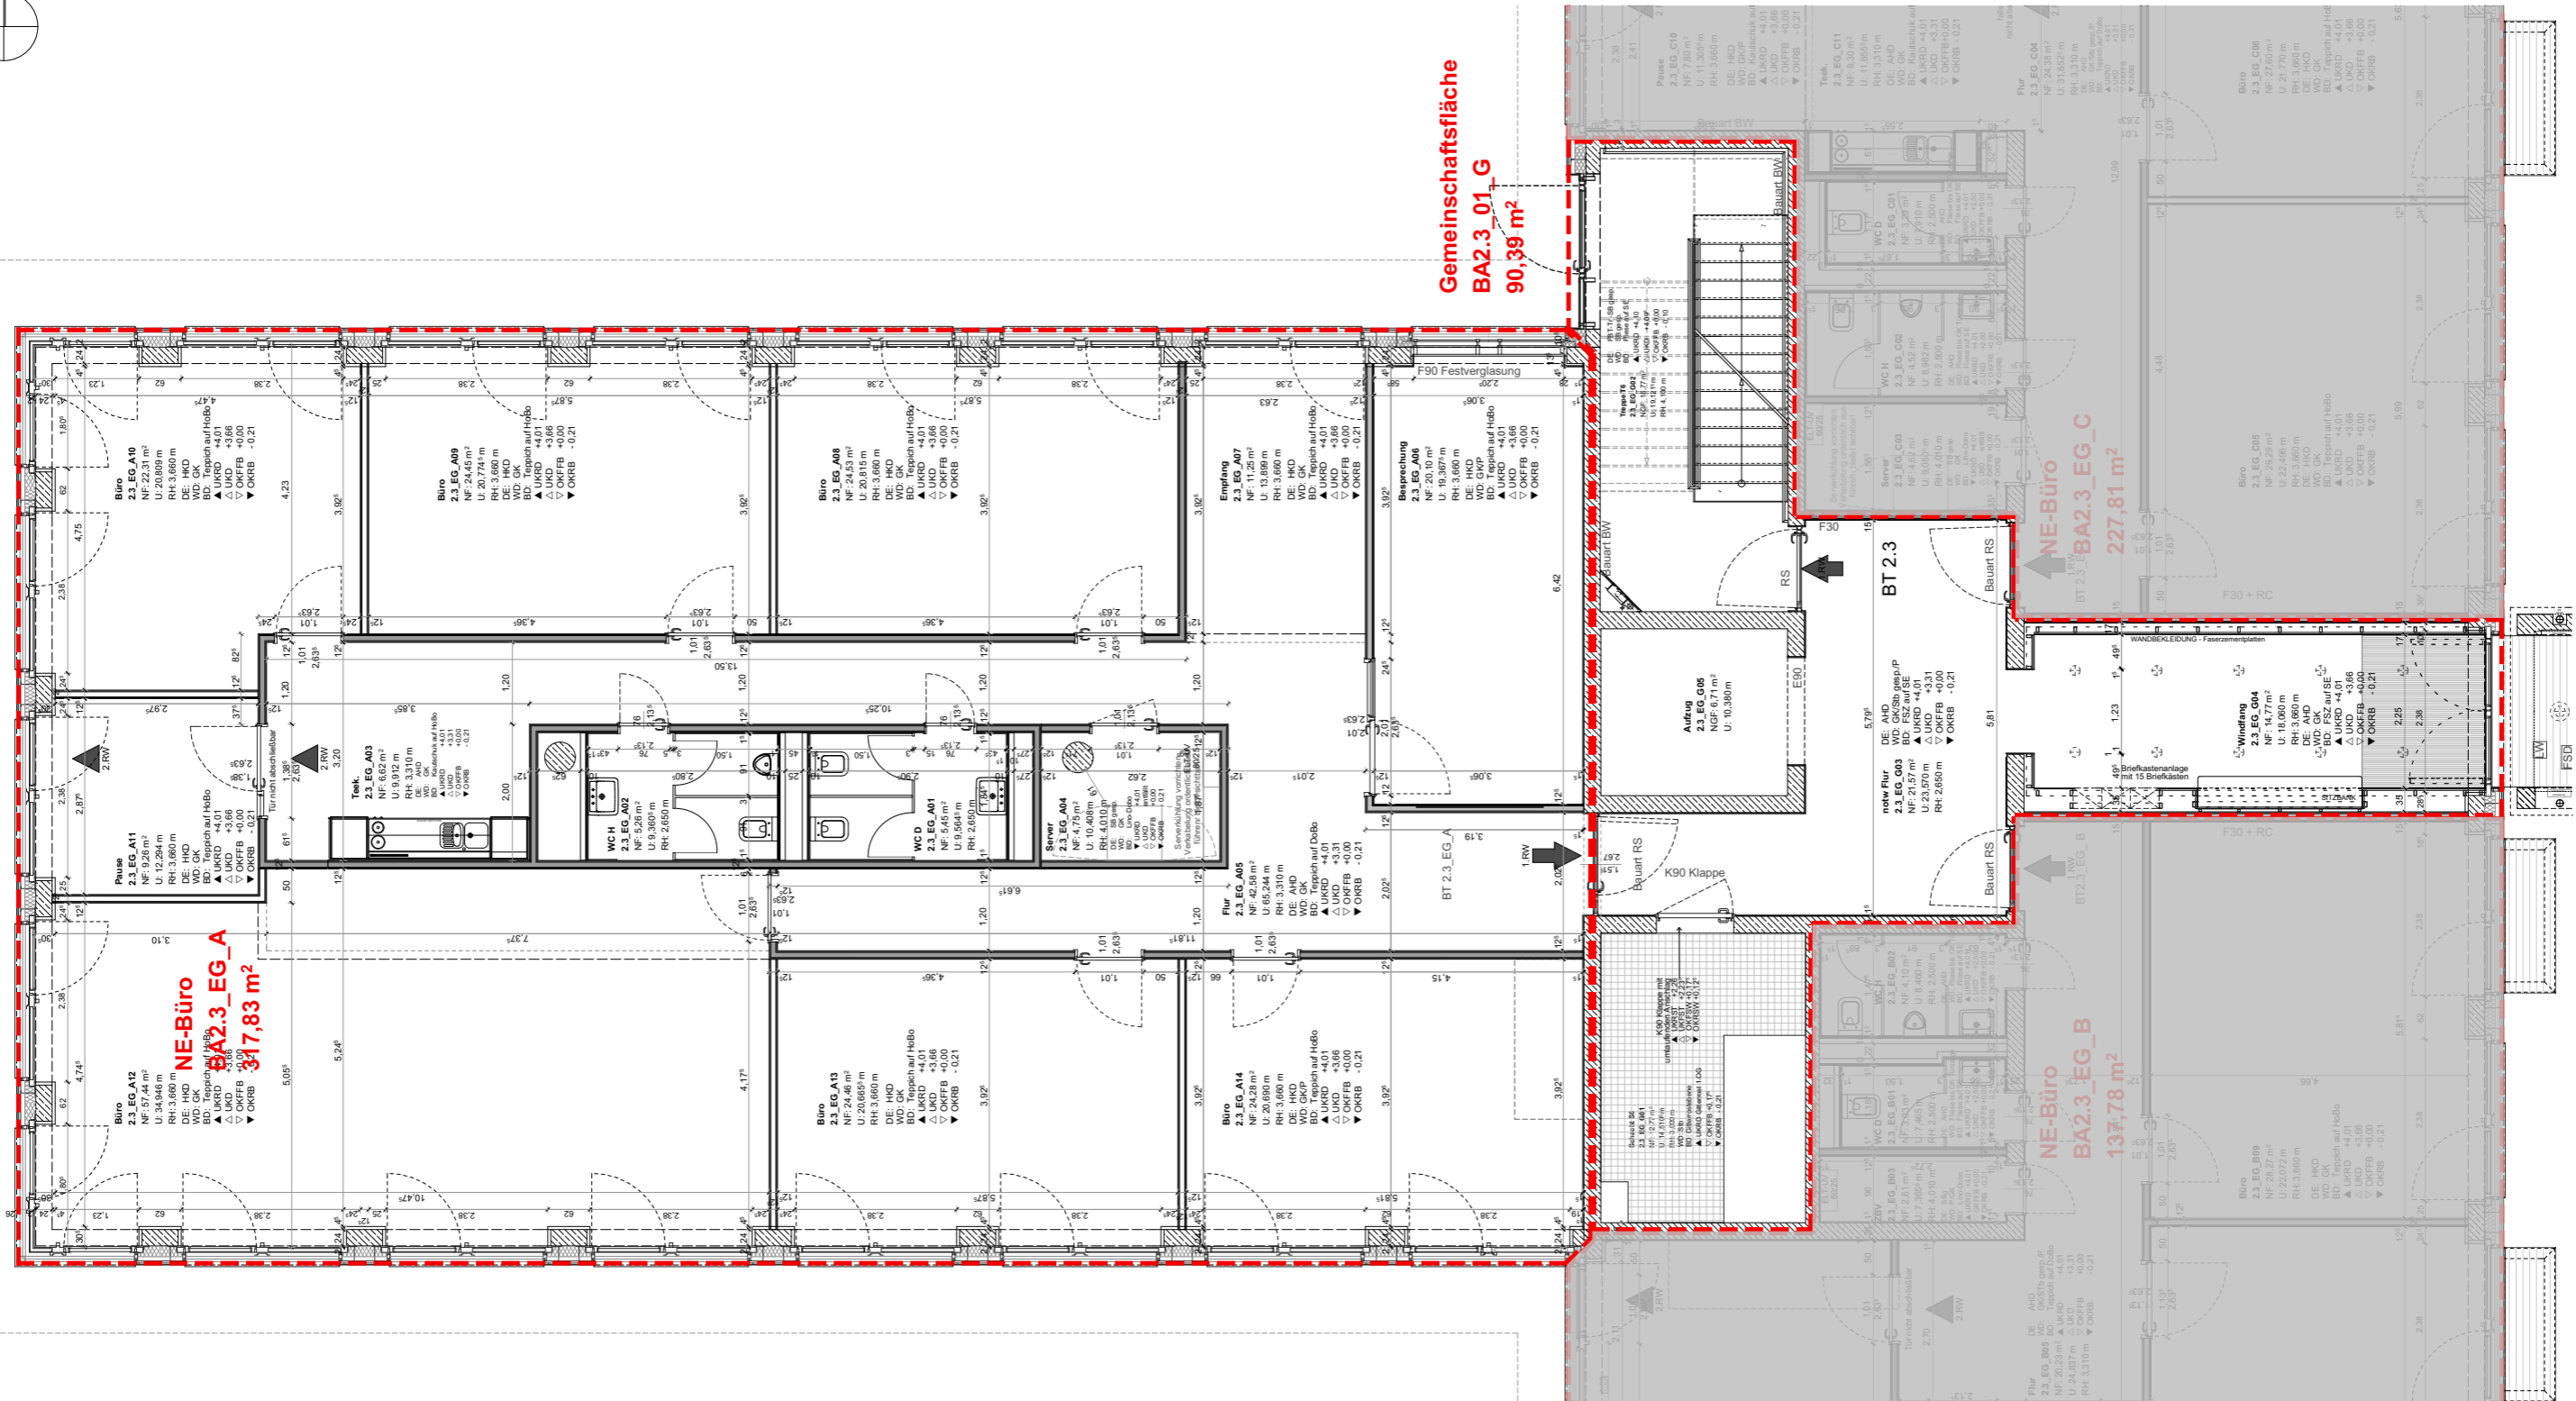

Gemeinschaftsfläche
BA2.3_01_G
90,39 m²

NE-Büro
BA2.3_EG_C
227,81 m²

NE-Büro
BA2.3_EG_B
137,78 m²