


Bender Campus

Baubschnitt: BA2.1

Schleißheimer Straße 373, 1. OG mitte

Bauherr: Fritz Bender Stiftung


Stand: 23.10.2019

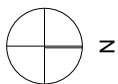

Dieser Grundrissplan beinhaltet die vom Mieter erwünschten Änderungen

BA2.1_01_M

FLÄCHENINFORMATIONEN	
Bruttogrundfläche Mietereinheit	317,83 m²
Anteil oberirdische Gemeinschaftsflächen	33,84 m²
Bruttogesamtmietfläche	351,67 m²
Maximale Anzahl der Arbeitsplätze	30

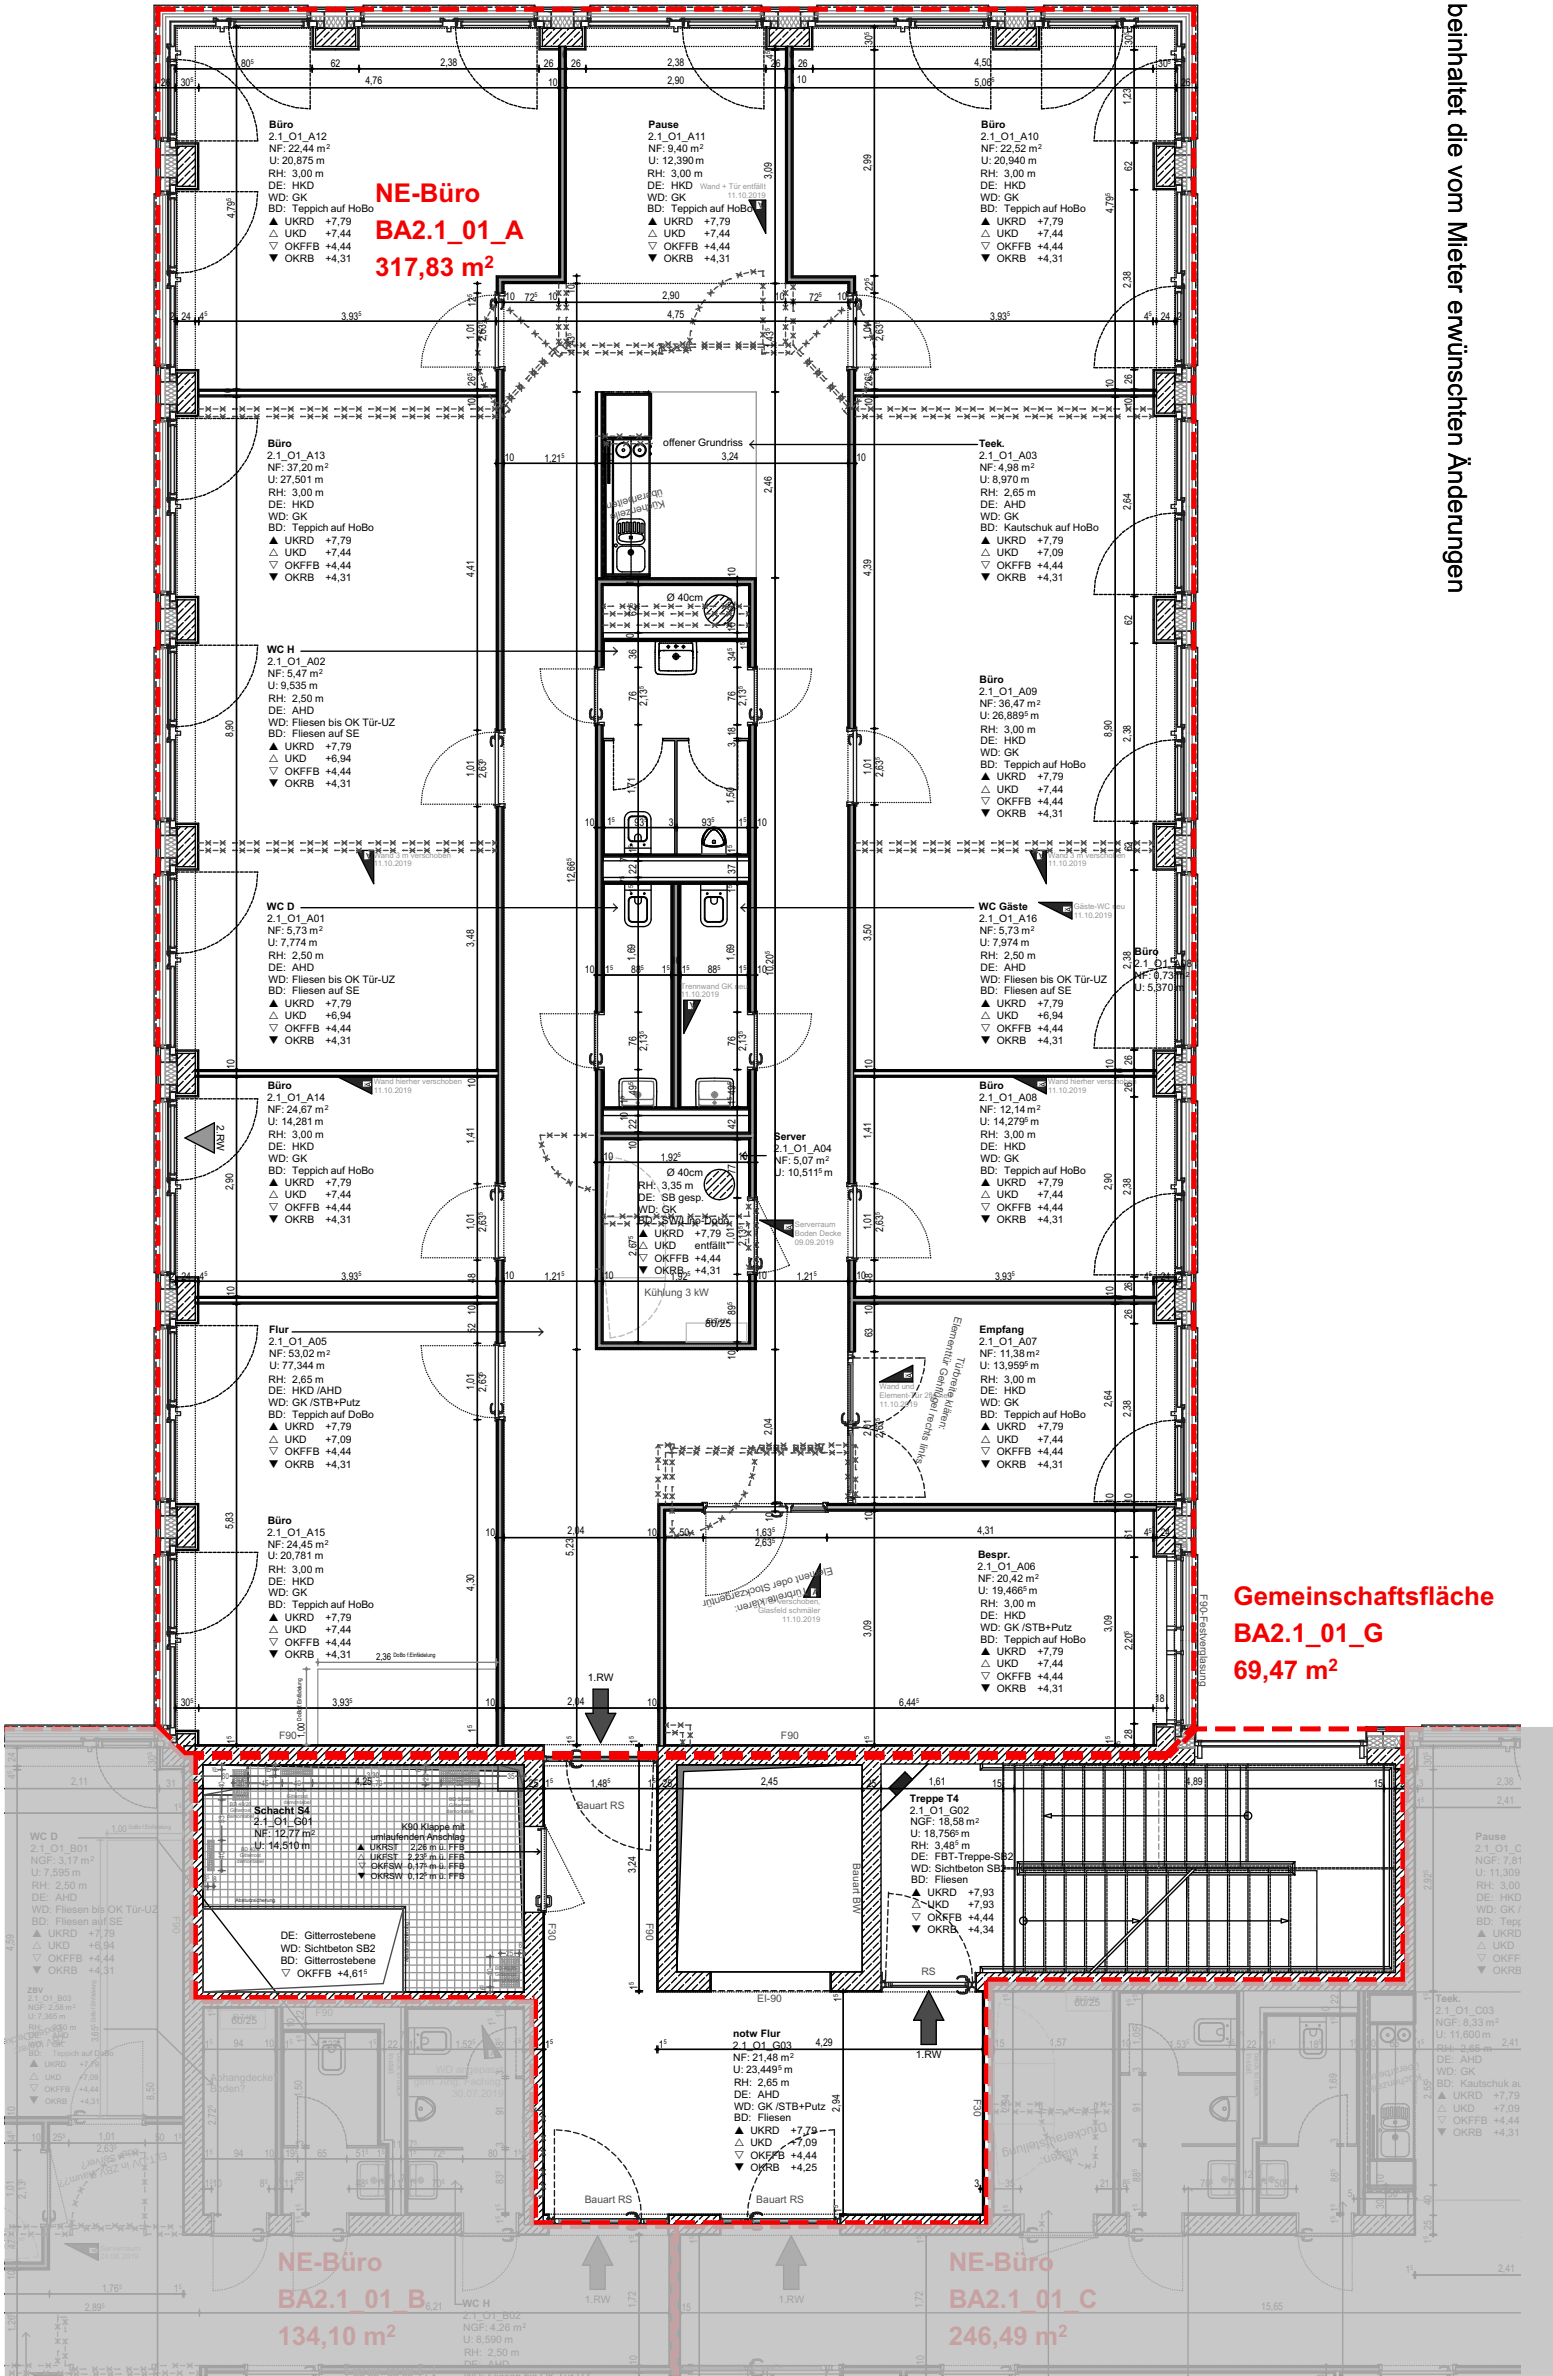

M 1:100